


c. FRATERNITAT

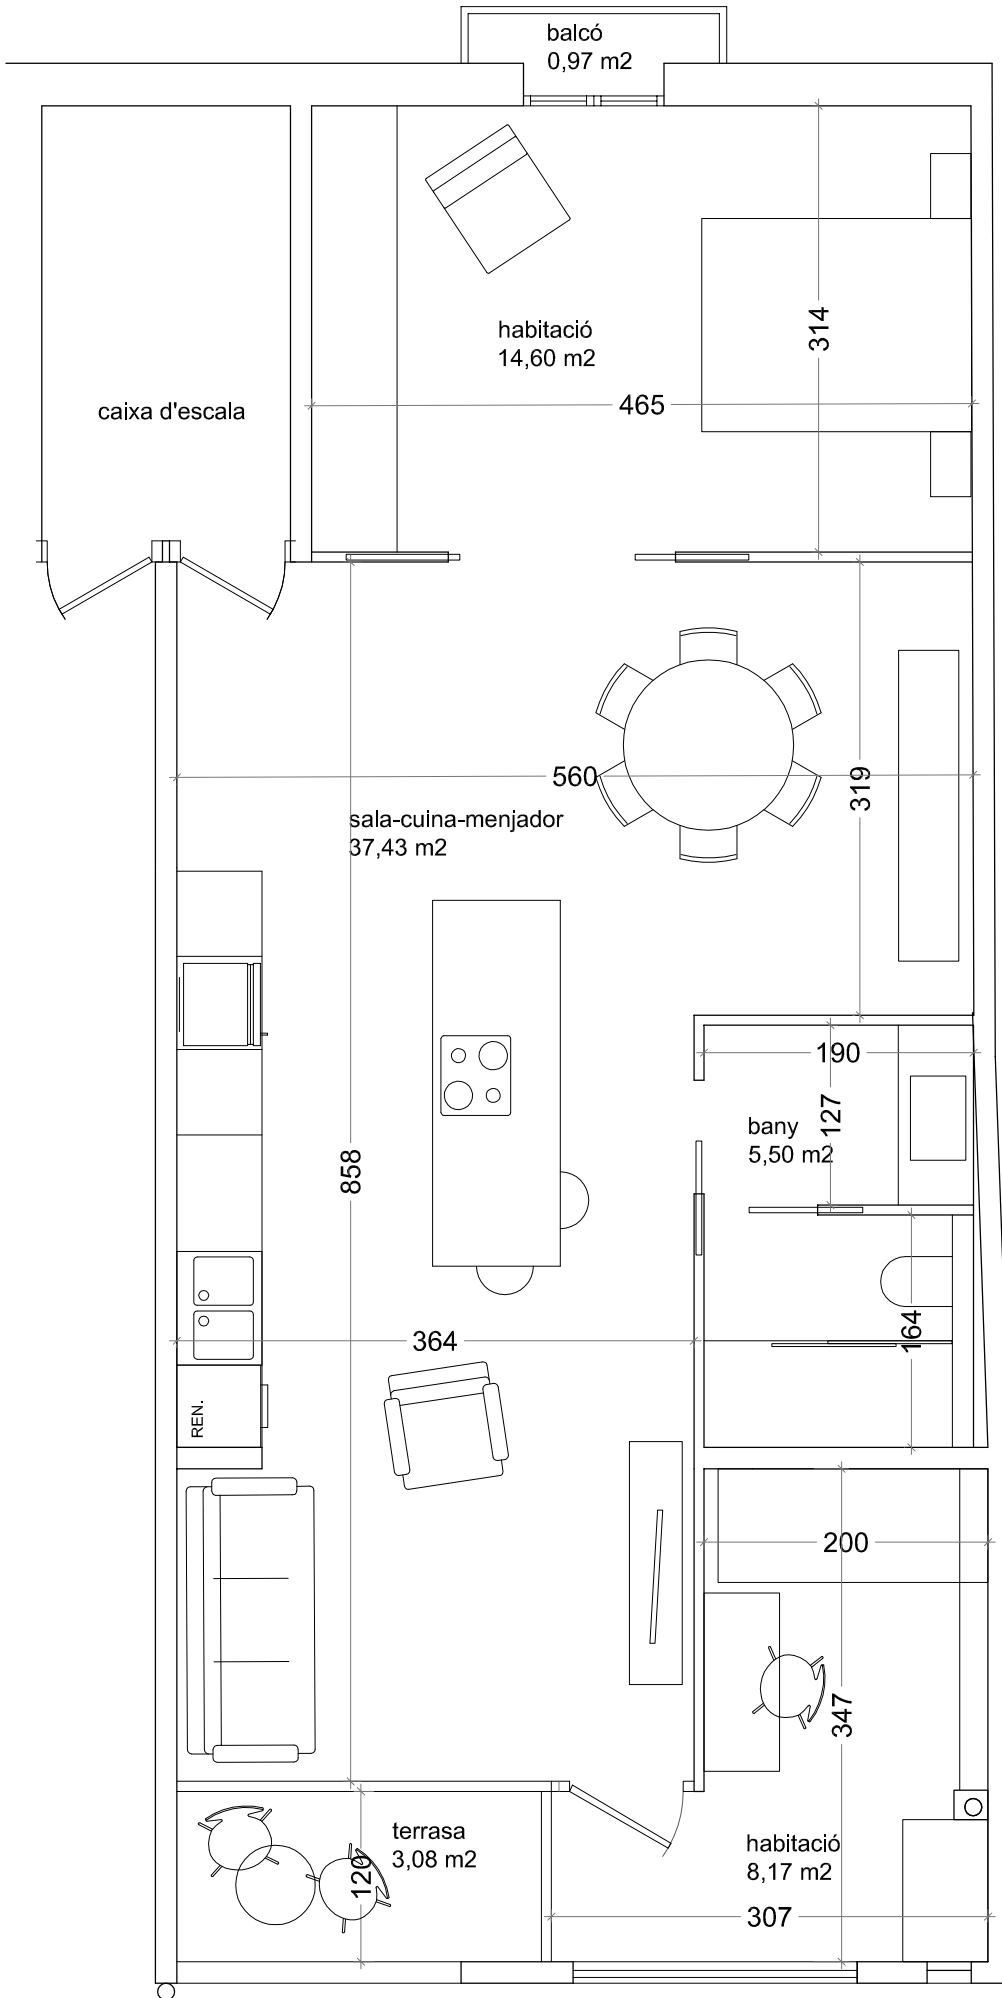

SUP. ÚTIL INTERIOR: 65,70 M2
TERRASSA I BALCÓ: 4,05 M2

FRATERNITAT, 19 2-1
GRÀCIA - BARCELONA