


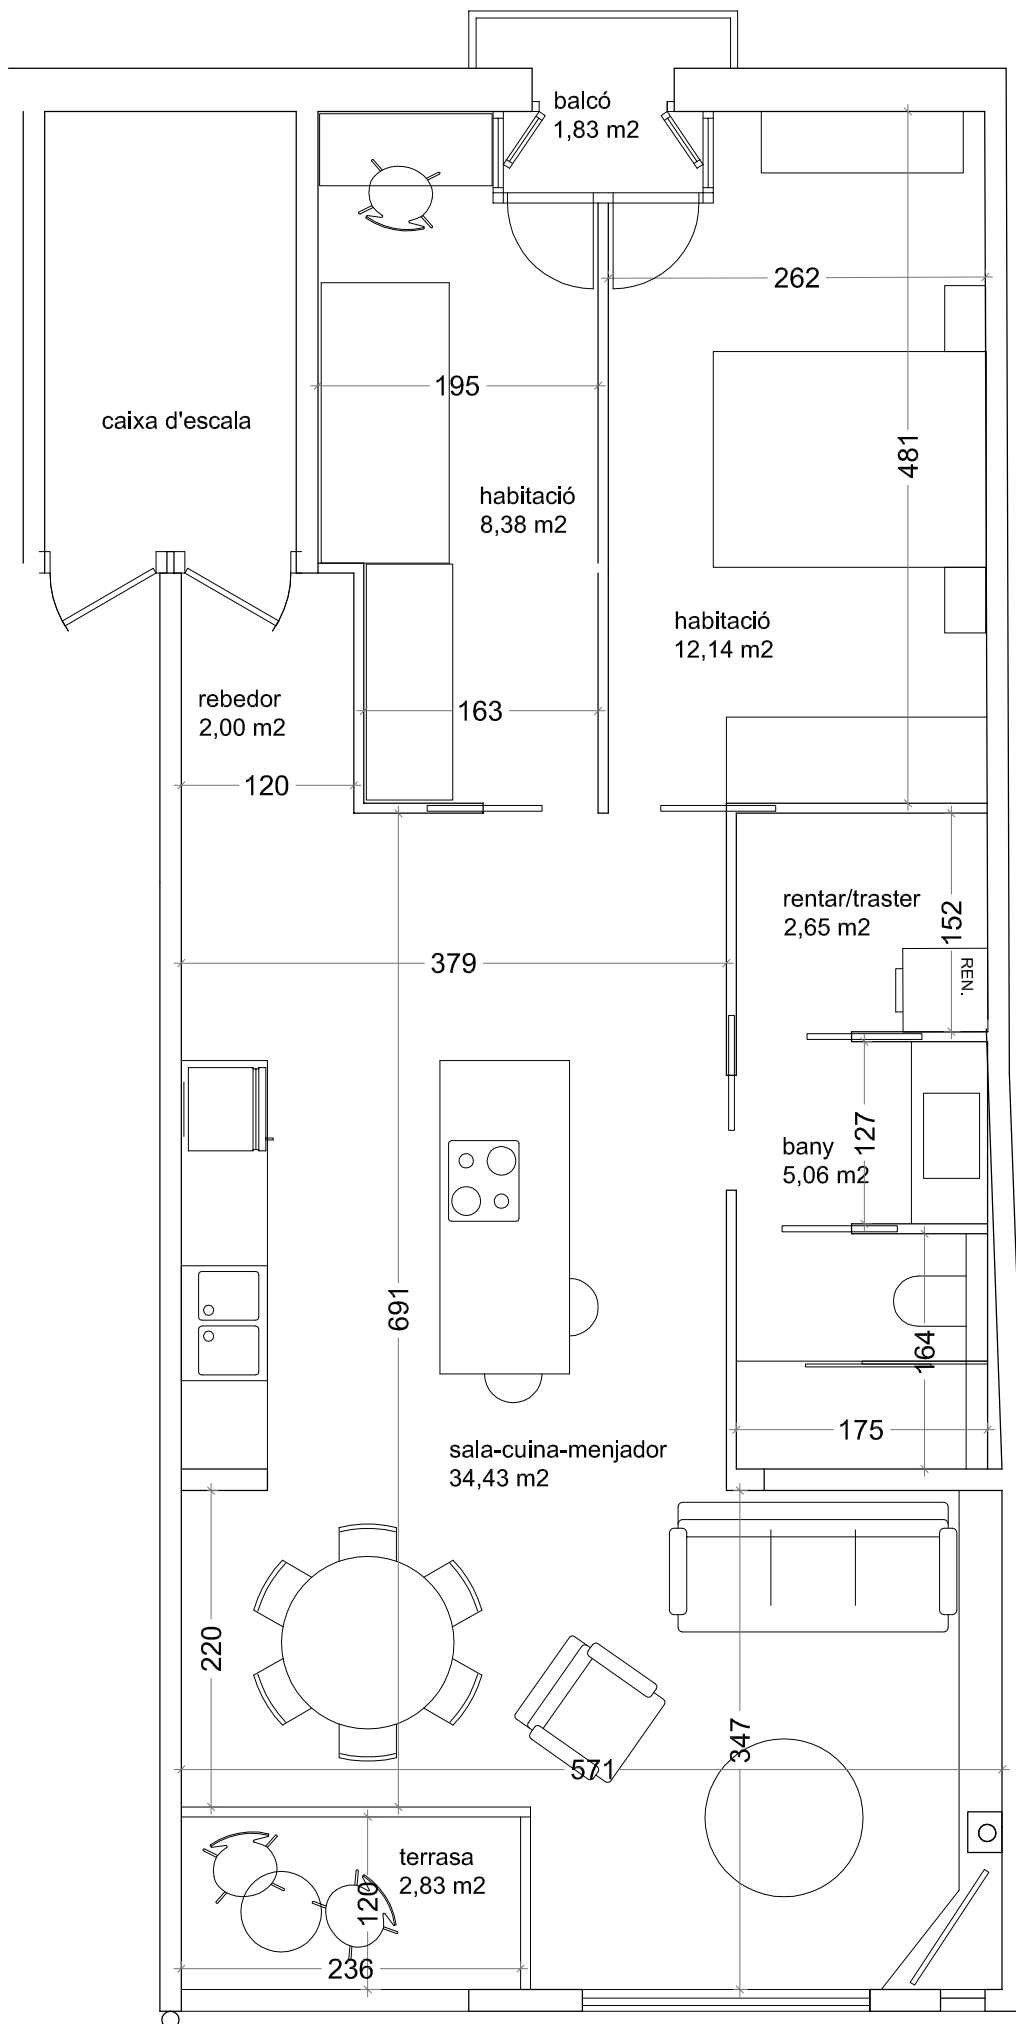

SUP. ÚTIL INTERIOR: 64,66 M2
TERRASSA I BALCÓ: 4,66 M2

FRATERNITAT, 19 2-1
GRÀCIA - BARCELONA