


c. FRATERNITAT

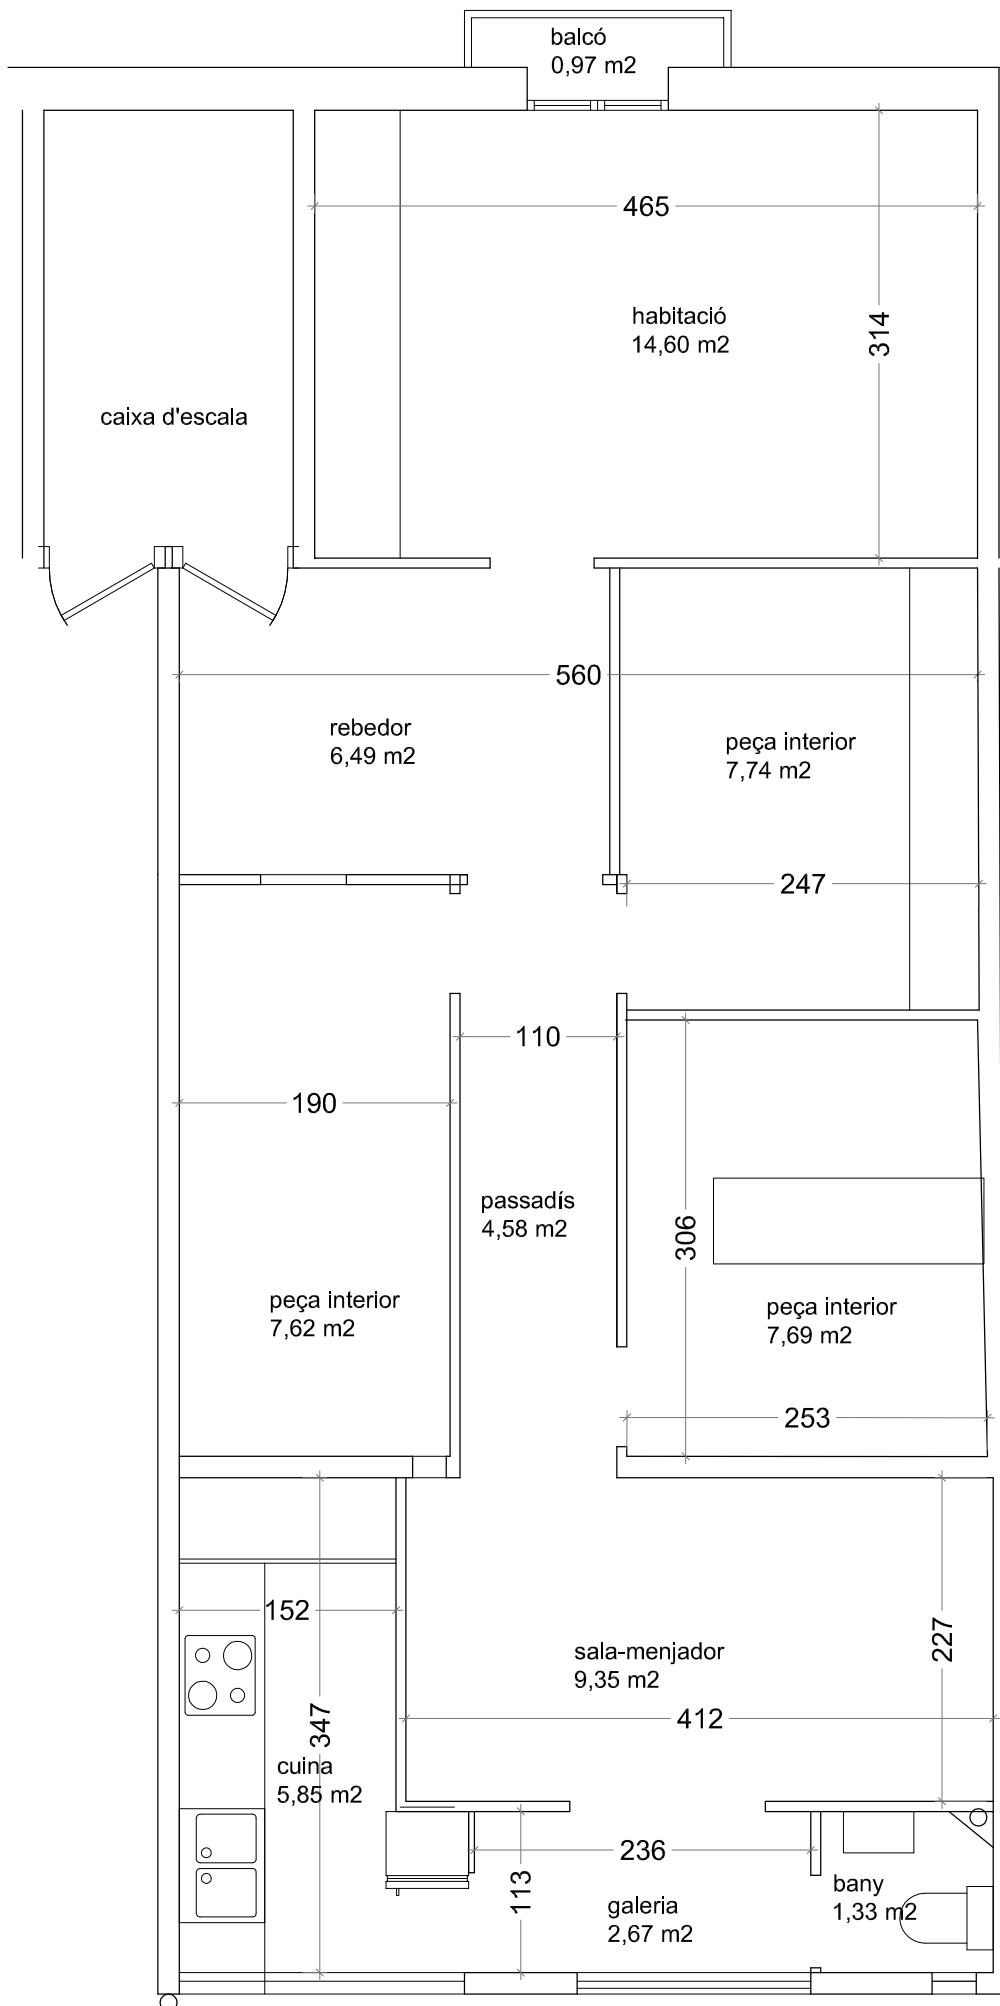

SUP. ÚTIL INTERIOR: 67,92 M2
BALCÓ: 0,97 M2

FRATERNITAT, 19 2-1
GRÀCIA - BARCELONA